LAP 2007 Lehrabschlussprüfungen HochbauzeichnerInnen Kanton Solothurn Blatt 1 Grundriss EG 1:100

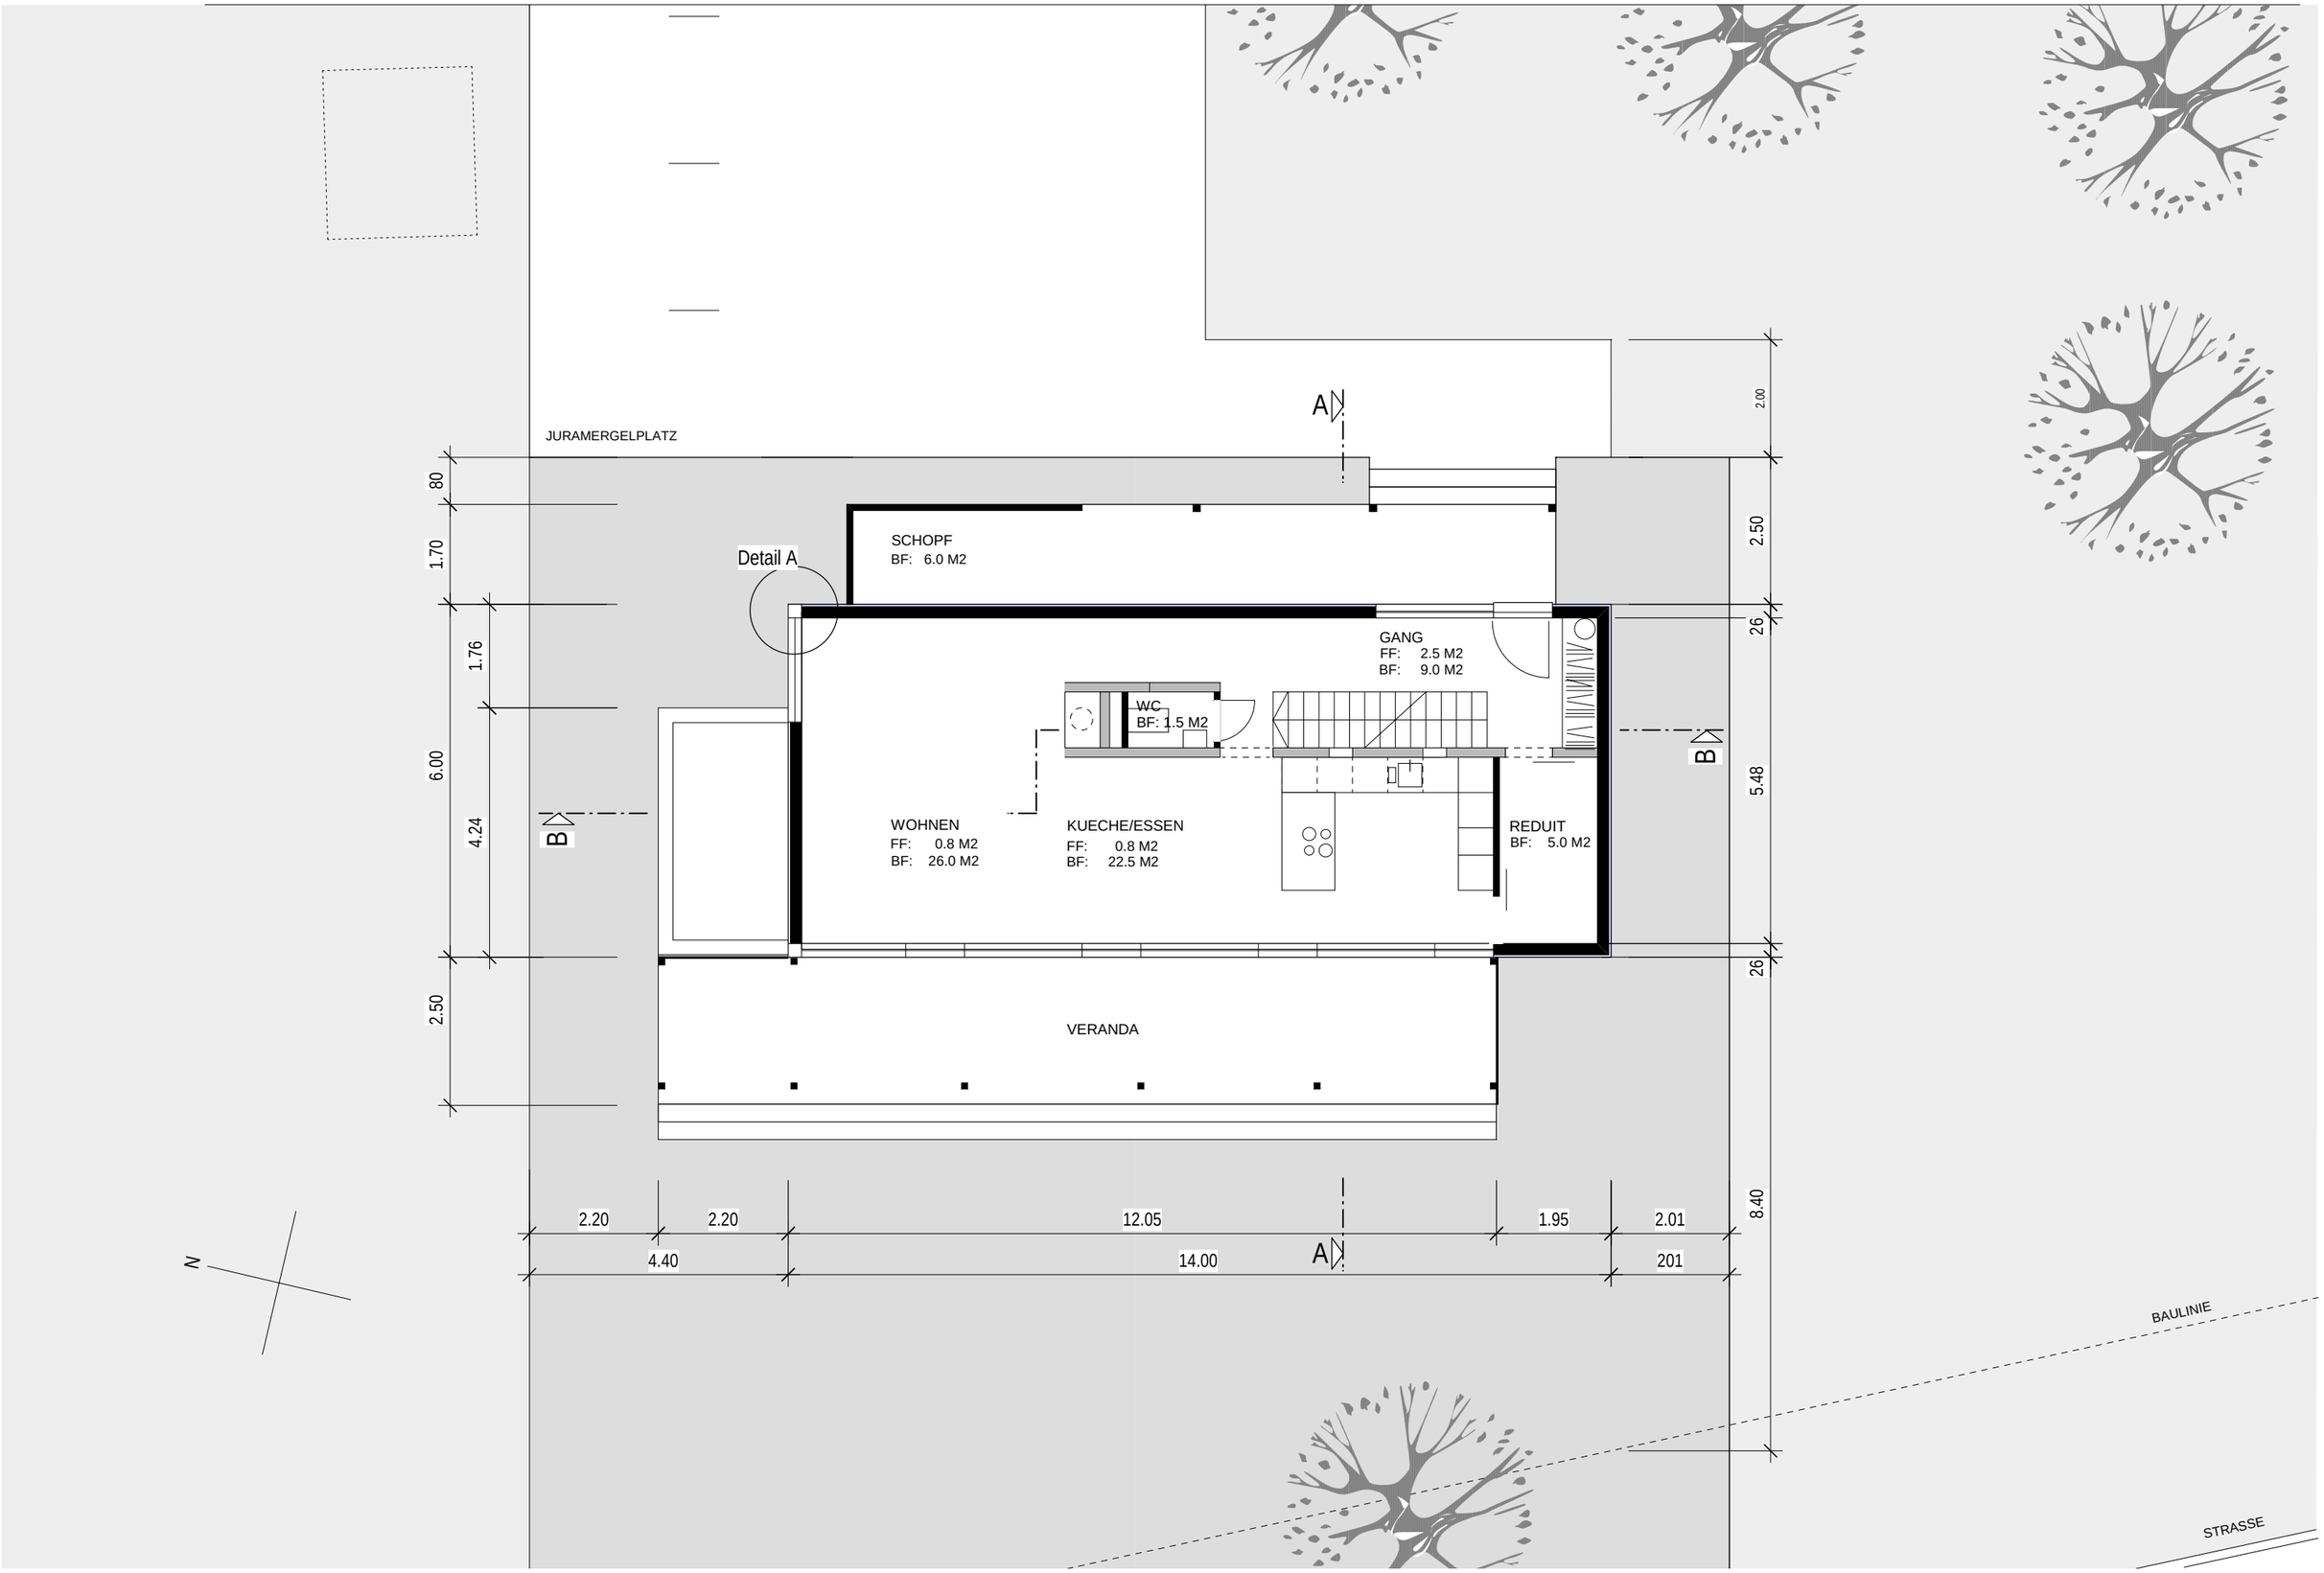

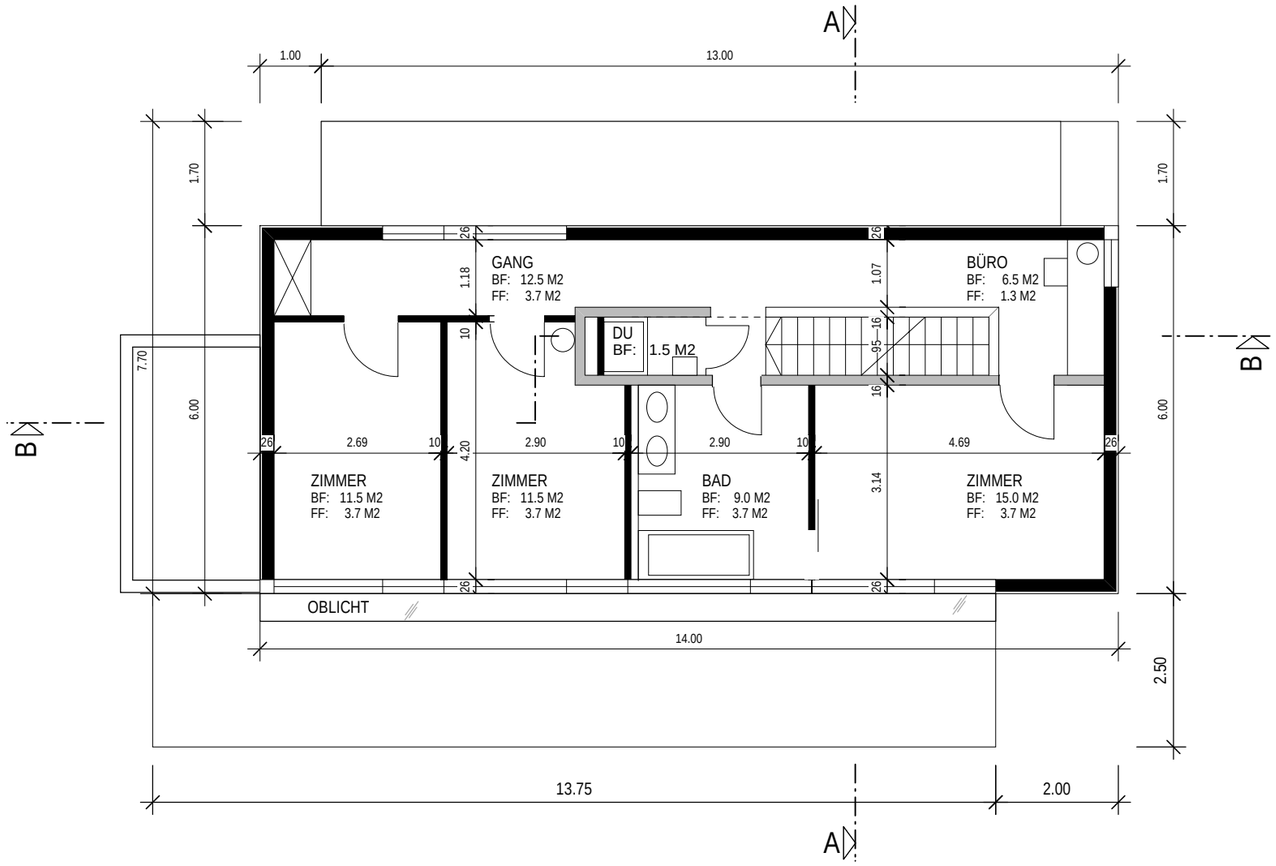
A
1.00
13.00
1.70
1.70
GANG
BF: 12.5 M2
FF: 3.7 M2
BÜRO
BF: 6.5 M2
FF: 1.3 M2
DU
BF: 1.5 M2
B
B
7.70
6.00
6.00
2.69
2.90
2.90
4.69
ZIMMER
BF: 11.5 M2
FF: 3.7 M2
ZIMMER
BF: 11.5 M2
FF: 3.7 M2
BAD
BF: 9.0 M2
FF: 3.7 M2
ZIMMER
BF: 15.0 M2
FF: 3.7 M2
OBLICHT
14.00
2.50
13.75
2.00
A

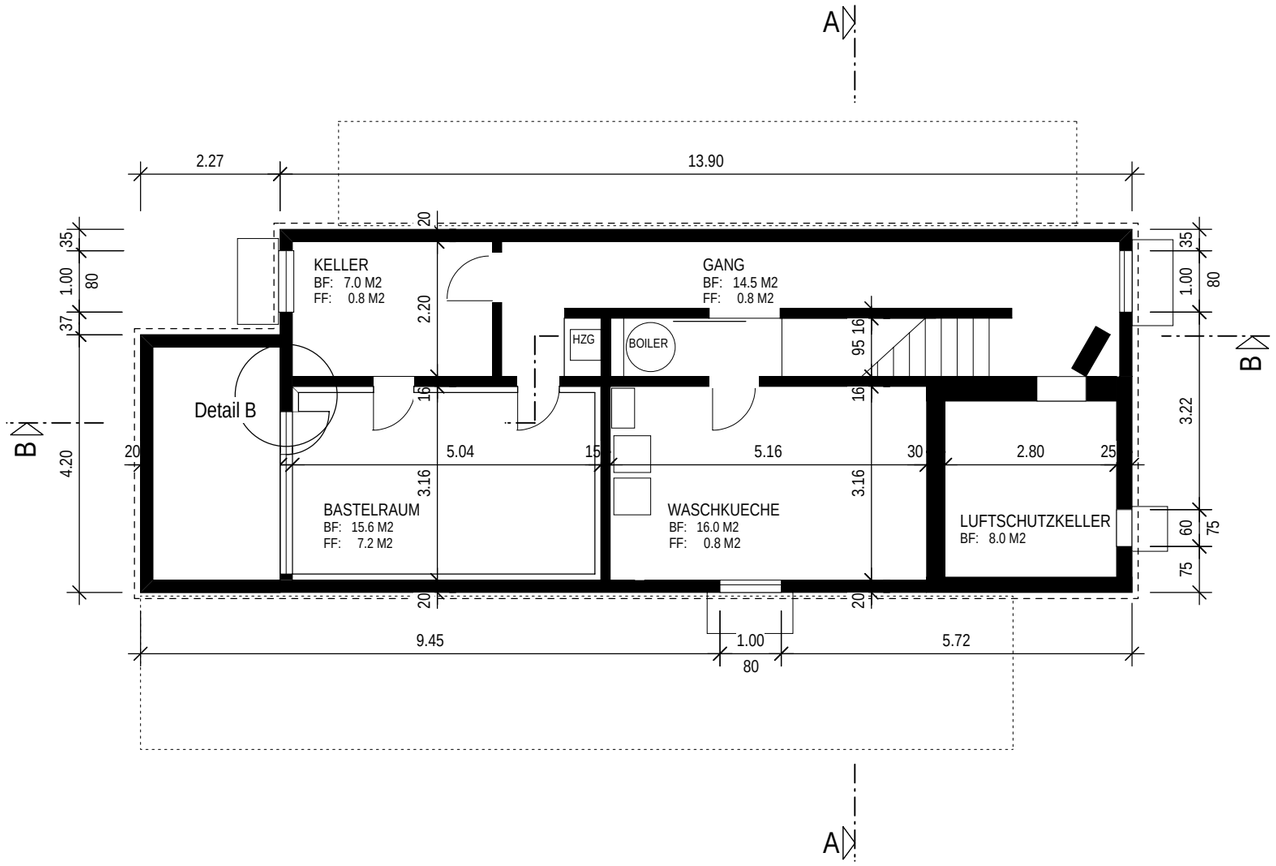
A
2.27
13.90
KELLER
BF: 7.0 M2
FF: 0.8 M2
GANG
BF: 14.5 M2
FF: 0.8 M2
HZG
BOILER
Detail B
BASTELRAUM
BF: 15.6 M2
FF: 7.2 M2
WASCHKUECHE
BF: 16.0 M2
FF: 0.8 M2
LUFTSCHUTZKELLER
BF: 8.0 M2
5.04
5.16
2.80
3.16
3.16
2.20
4.20
3.22
9.45
1.00
80
5.72
B
B
A

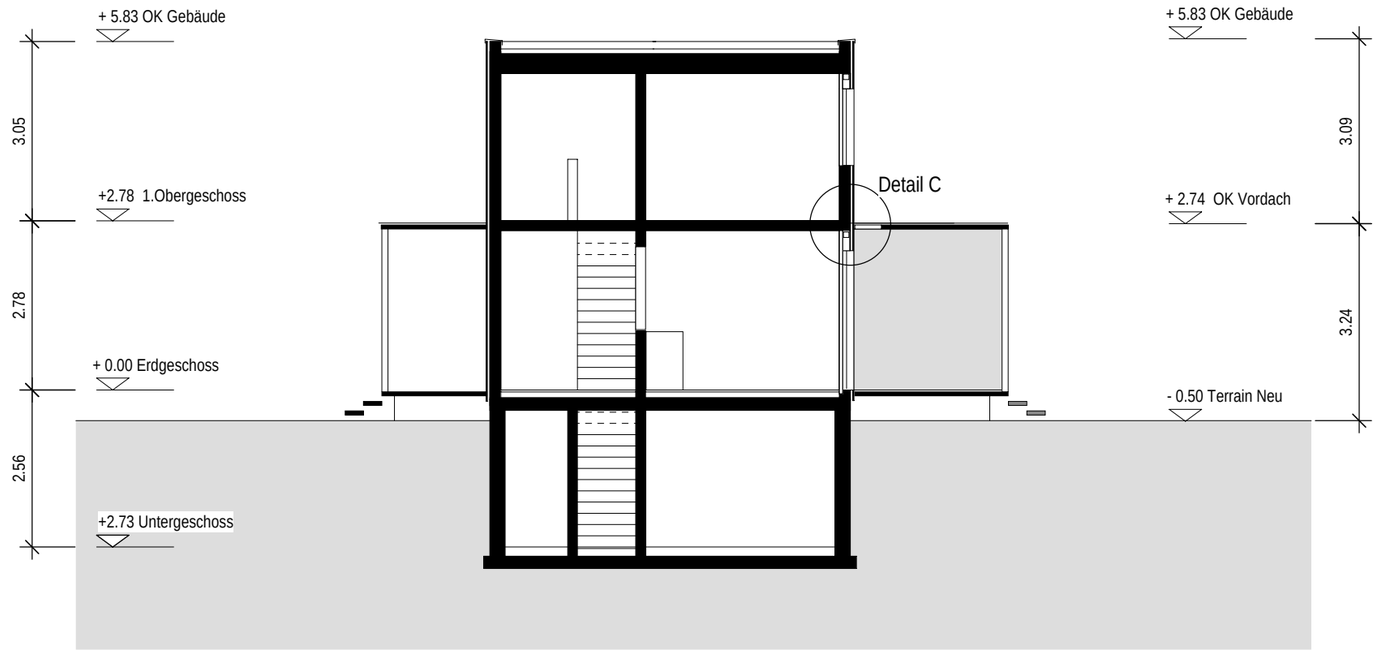
+ 5.83 OK Gebäude
3.05
+2.78 1.Obergeschoss
2.78
+ 0.00 Erdgeschoss
2.56
+2.73 Untergeschoss
Detail C
+ 5.83 OK Gebäude
3.09
+ 2.74 OK Vordach
3.24
- 0.50 Terrain Neu

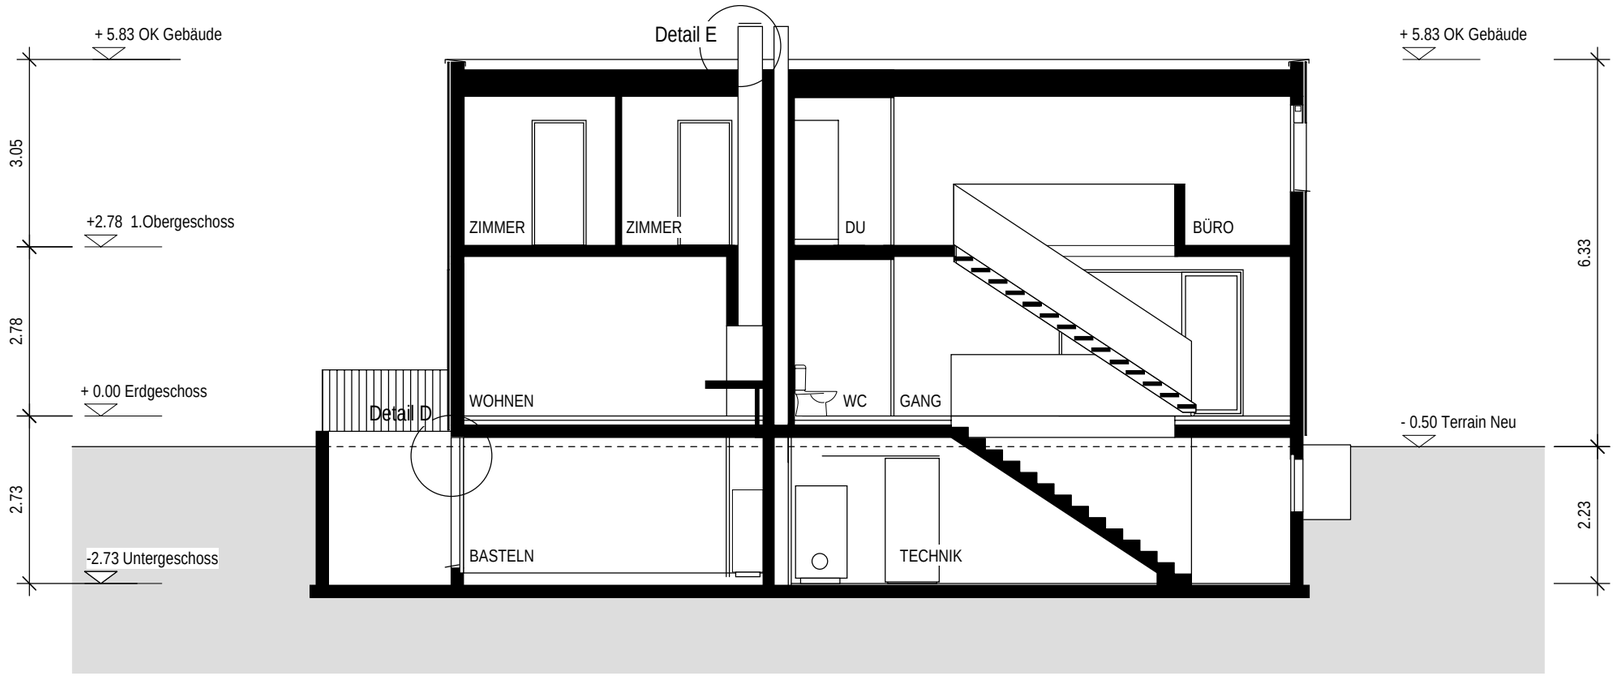
+ 5.83 OK Gebäude
Detail E
+ 5.83 OK Gebäude
3.05
+2.78 1.Obergeschoss
ZIMMER
ZIMMER
DU
BÜRO
6.33
2.78
+ 0.00 Erdgeschoss
Detail D
WOHNEN
WC
GANG
- 0.50 Terrain Neu
2.73
2.23
-2.73 Untergeschoss
BASTELN
TECHNIK

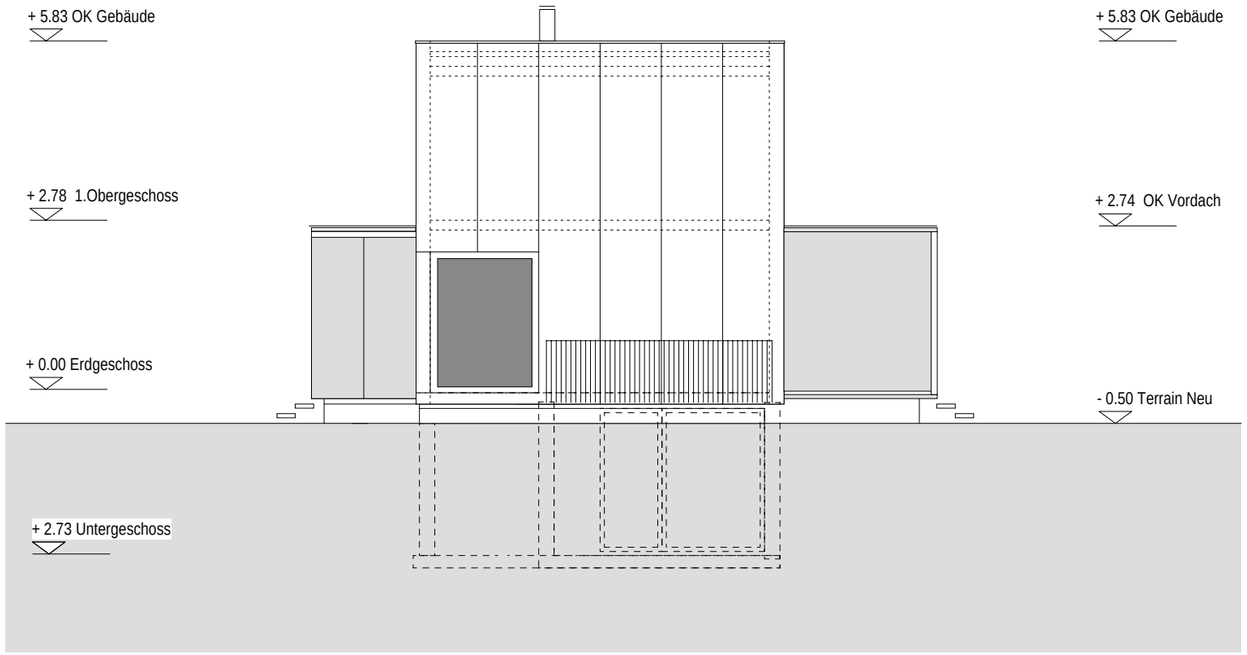
+ 5.83 OK Gebäude
+ 5.83 OK Gebäude
+ 2.78 1.Obergeschoss
+ 2.74 OK Vordach
+ 0.00 Erdgeschoss
- 0.50 Terrain Neu
+ 2.73 Untergeschoss

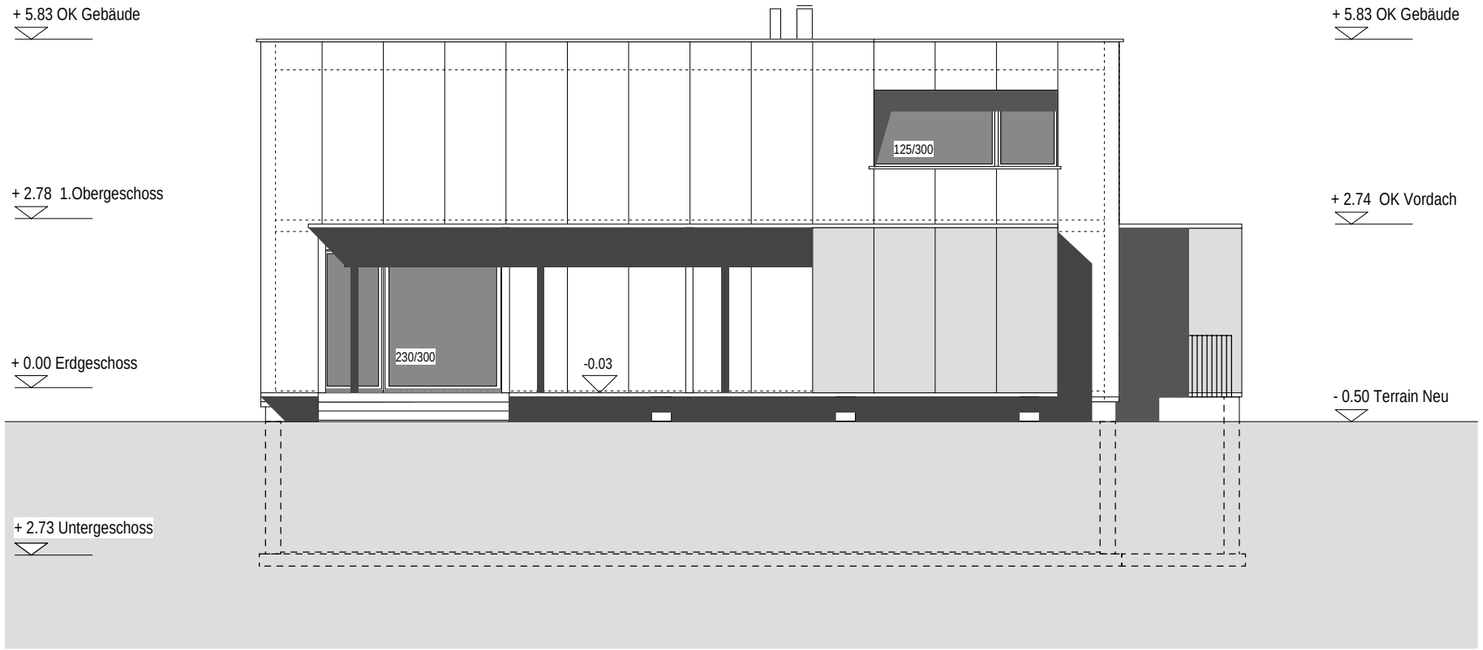
+ 5.83 OK Gebäude
+ 2.78 1.Obergeschoss
+ 0.00 Erdgeschoss
+ 2.73 Untergeschoss
125/300
230/300
-0.03
+ 5.83 OK Gebäude
+ 2.74 OK Vordach
- 0.50 Terrain Neu

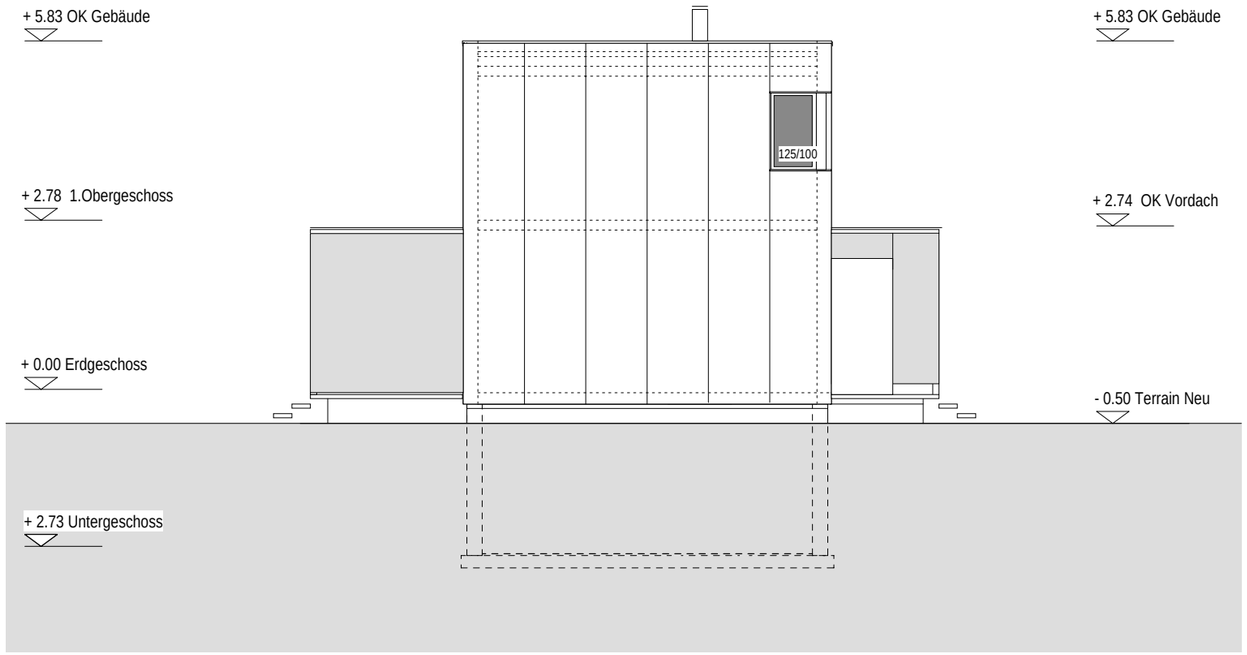
+ 5.83 OK Gebäude
+ 5.83 OK Gebäude
125/100
+ 2.78 1.Obergeschoss
+ 2.74 OK Vordach
+ 0.00 Erdgeschoss
- 0.50 Terrain Neu
+ 2.73 Untergeschoss

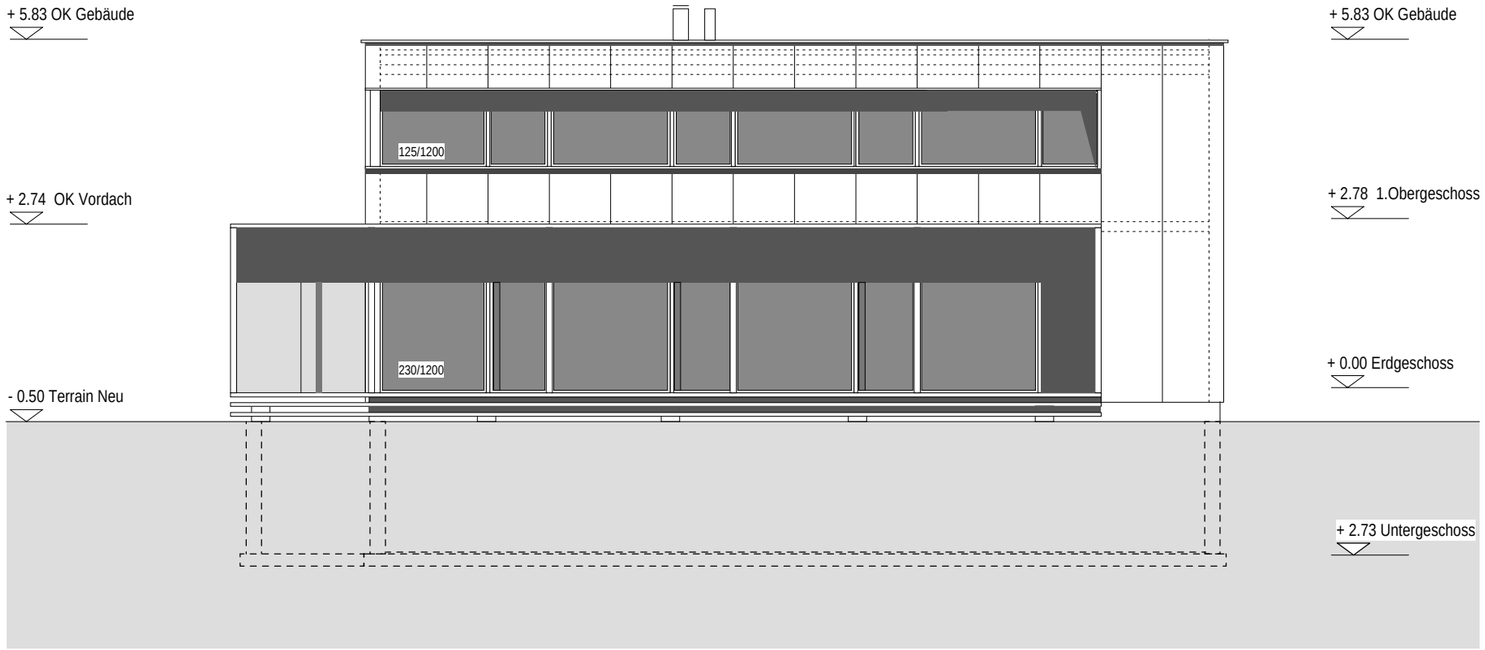
+ 5.83 OK Gebäude
+ 5.83 OK Gebäude
125/1200
+ 2.74 OK Vordach
+ 2.78 1.Obergeschoss
230/1200
+ 0.00 Erdgeschoss
- 0.50 Terrain Neu
+ 2.73 Untergeschoss