



Grundriss Eingangsgeschoss


# LAP 2008 LEHRABSCHLUSSPRÜFUNG KANTON SOLOTHURN ARBEITSPROBE GRUNDRISS WOHNGESCHOSS 1:100

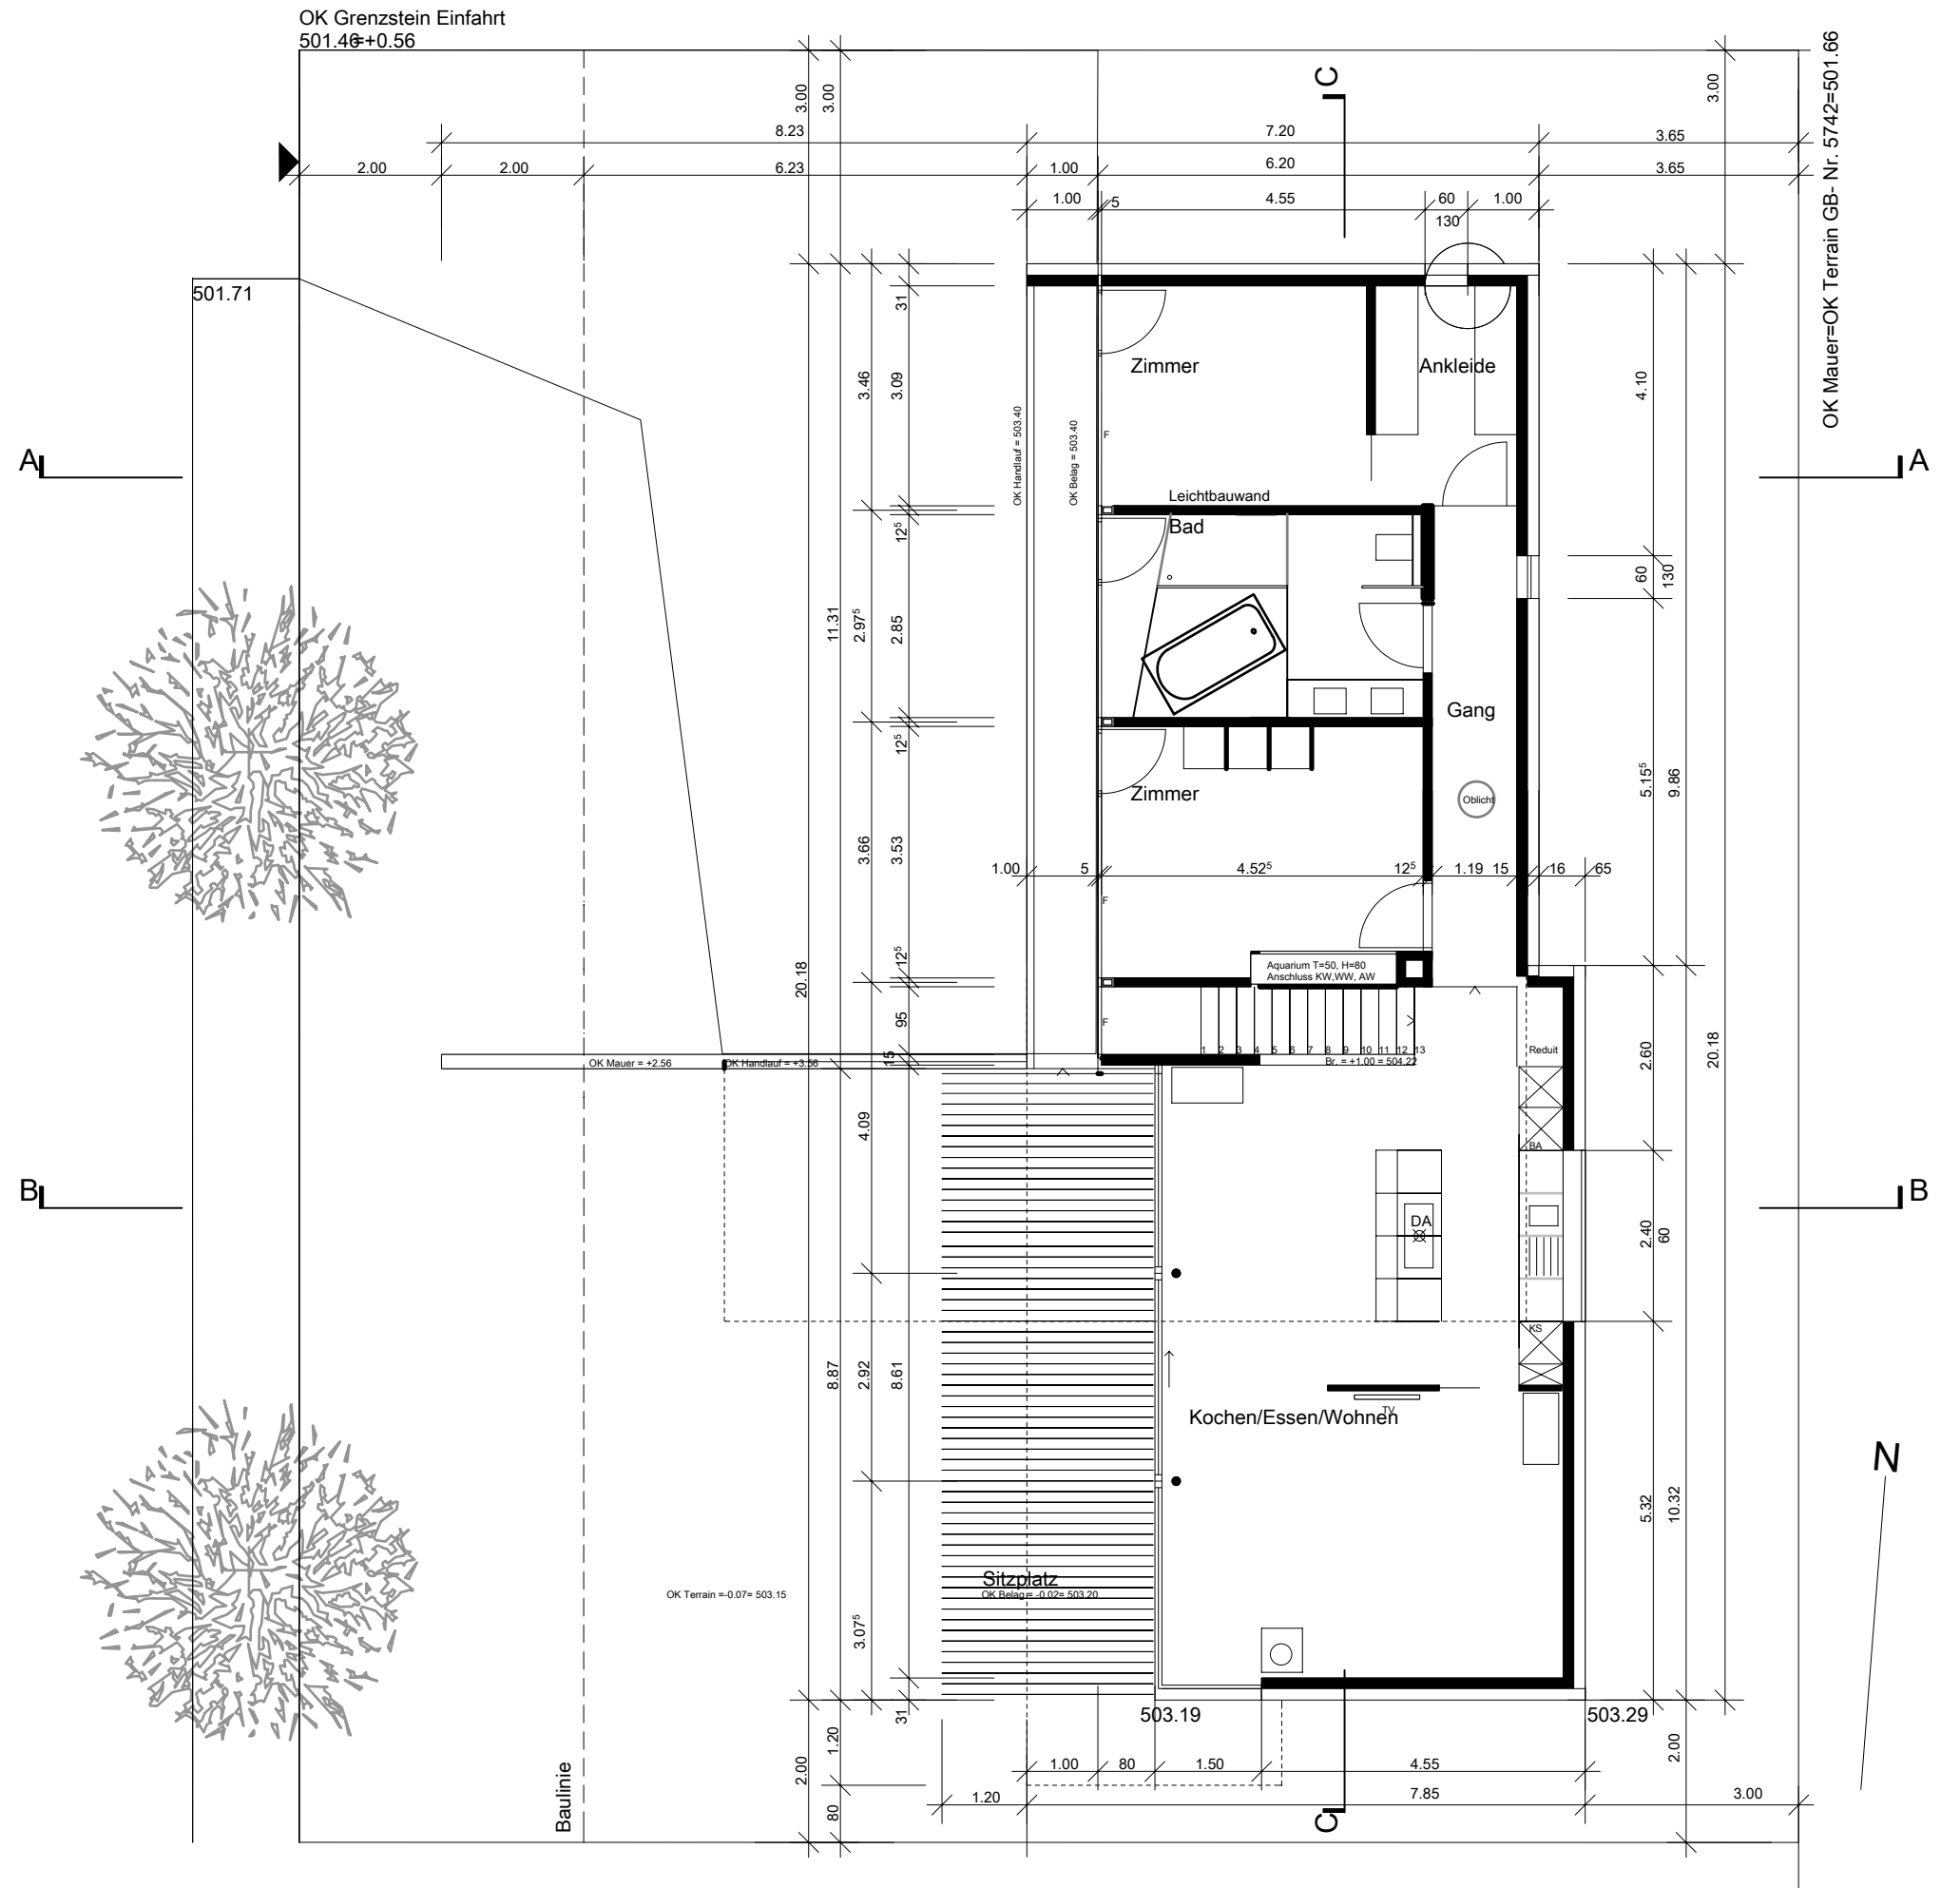


Grundriss Wohngeschoss

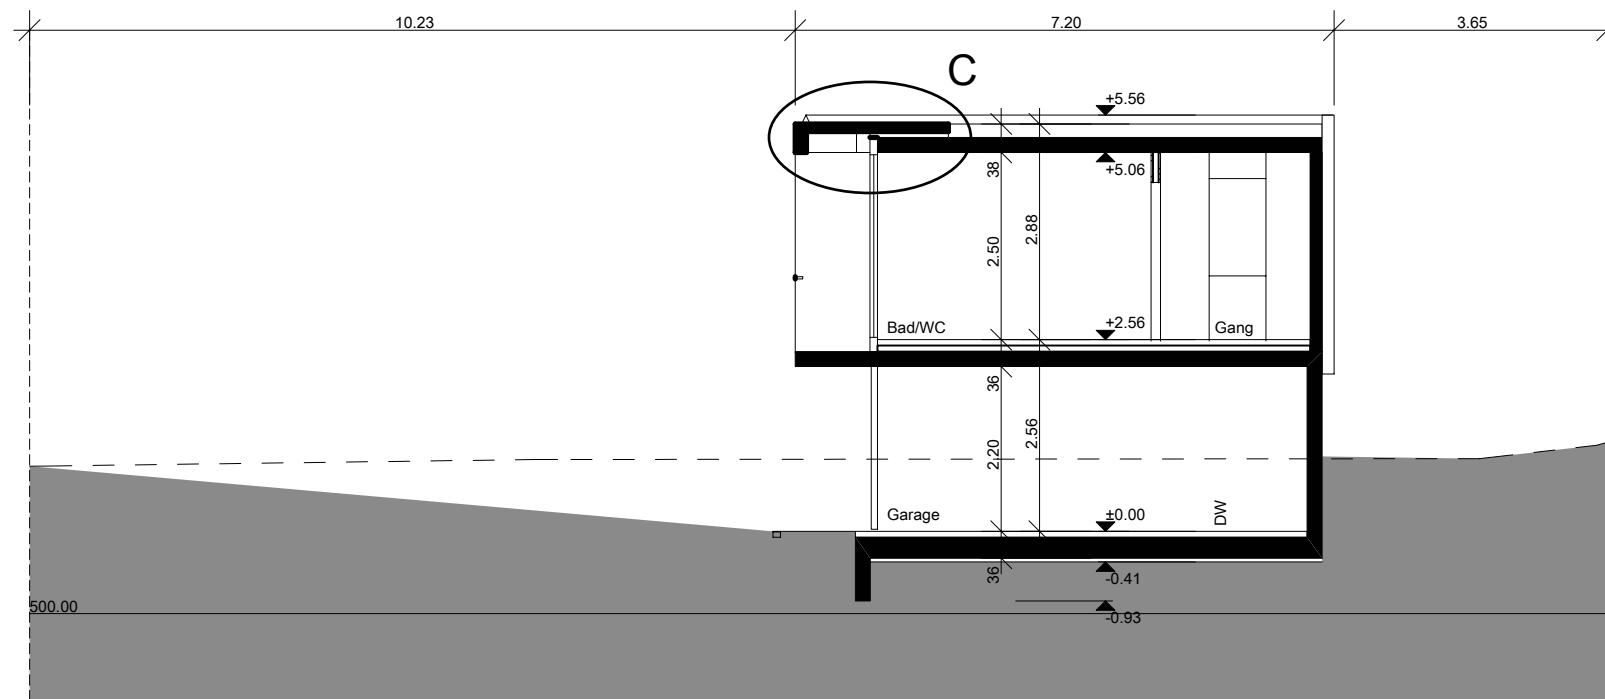


Schnitt A-A

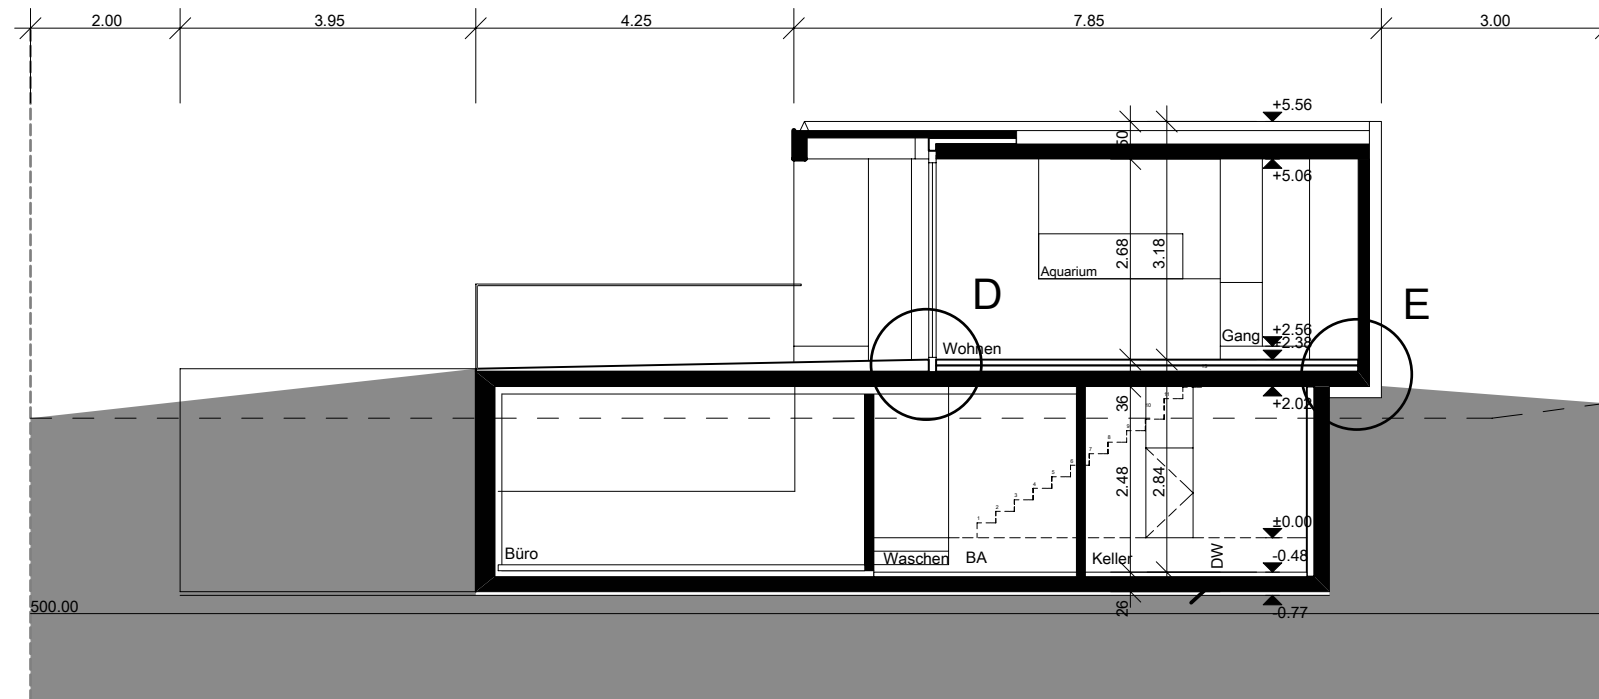


Schnitt B-B

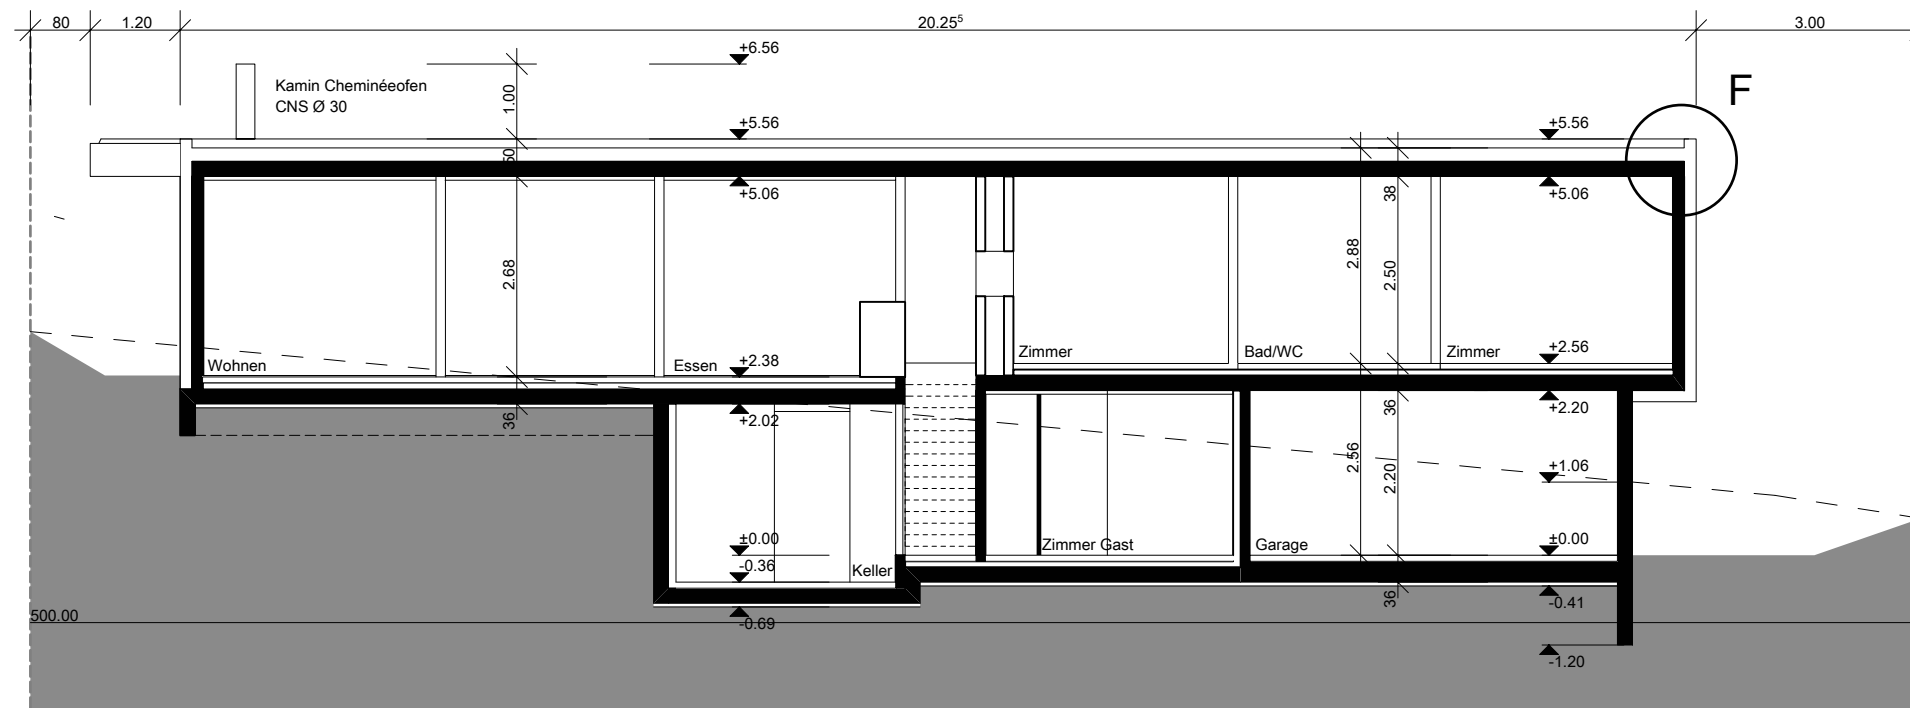

Schnitt C-C

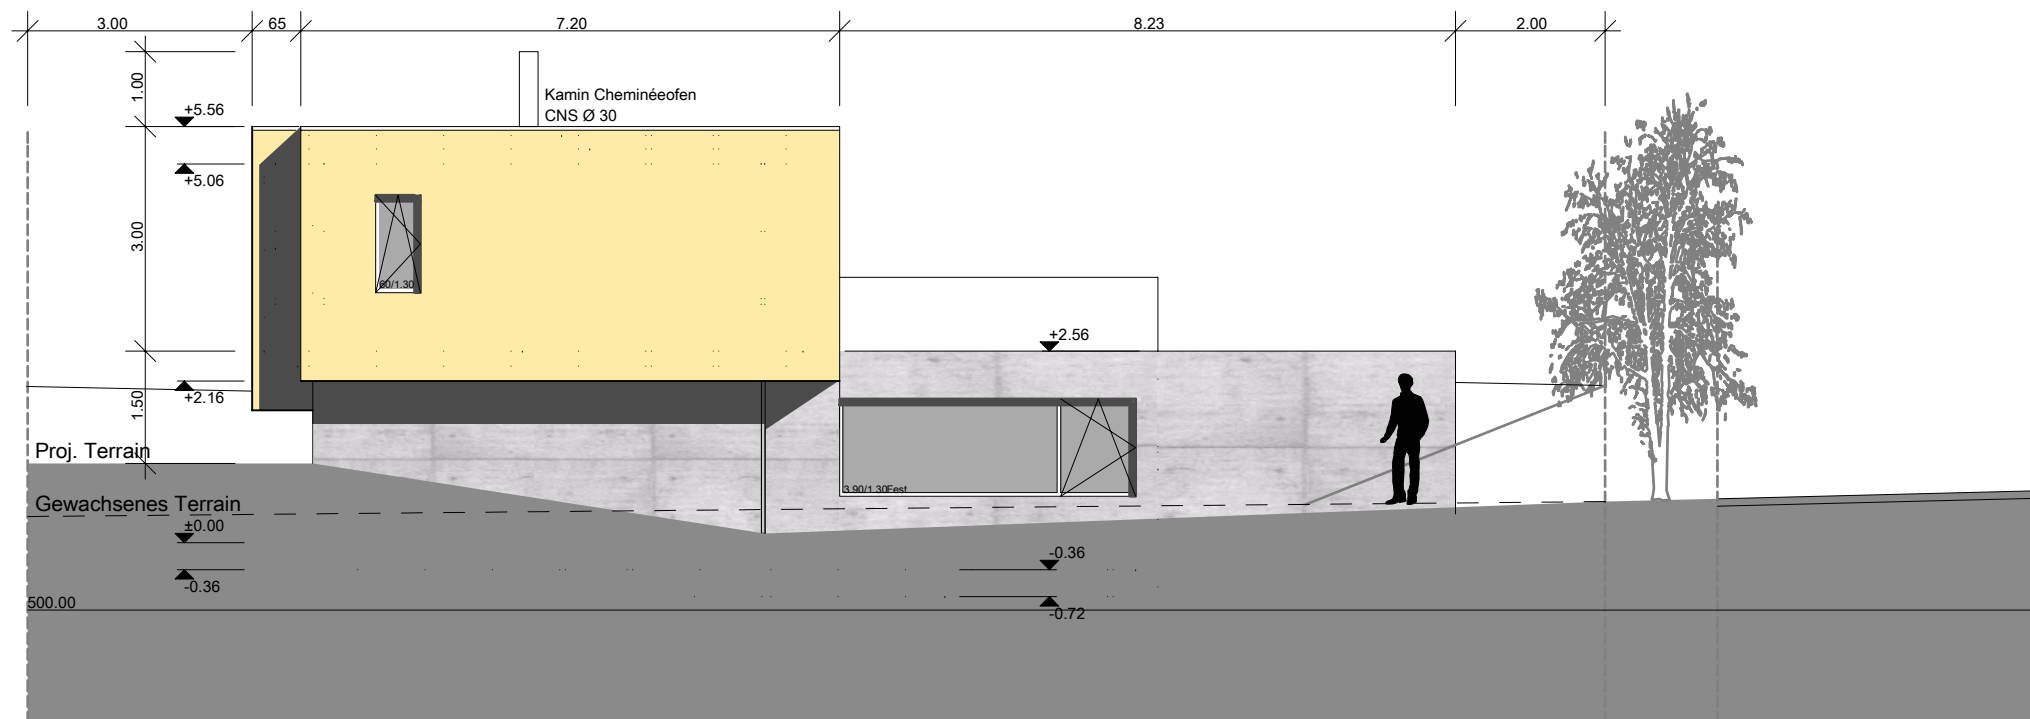

Ansicht Nord

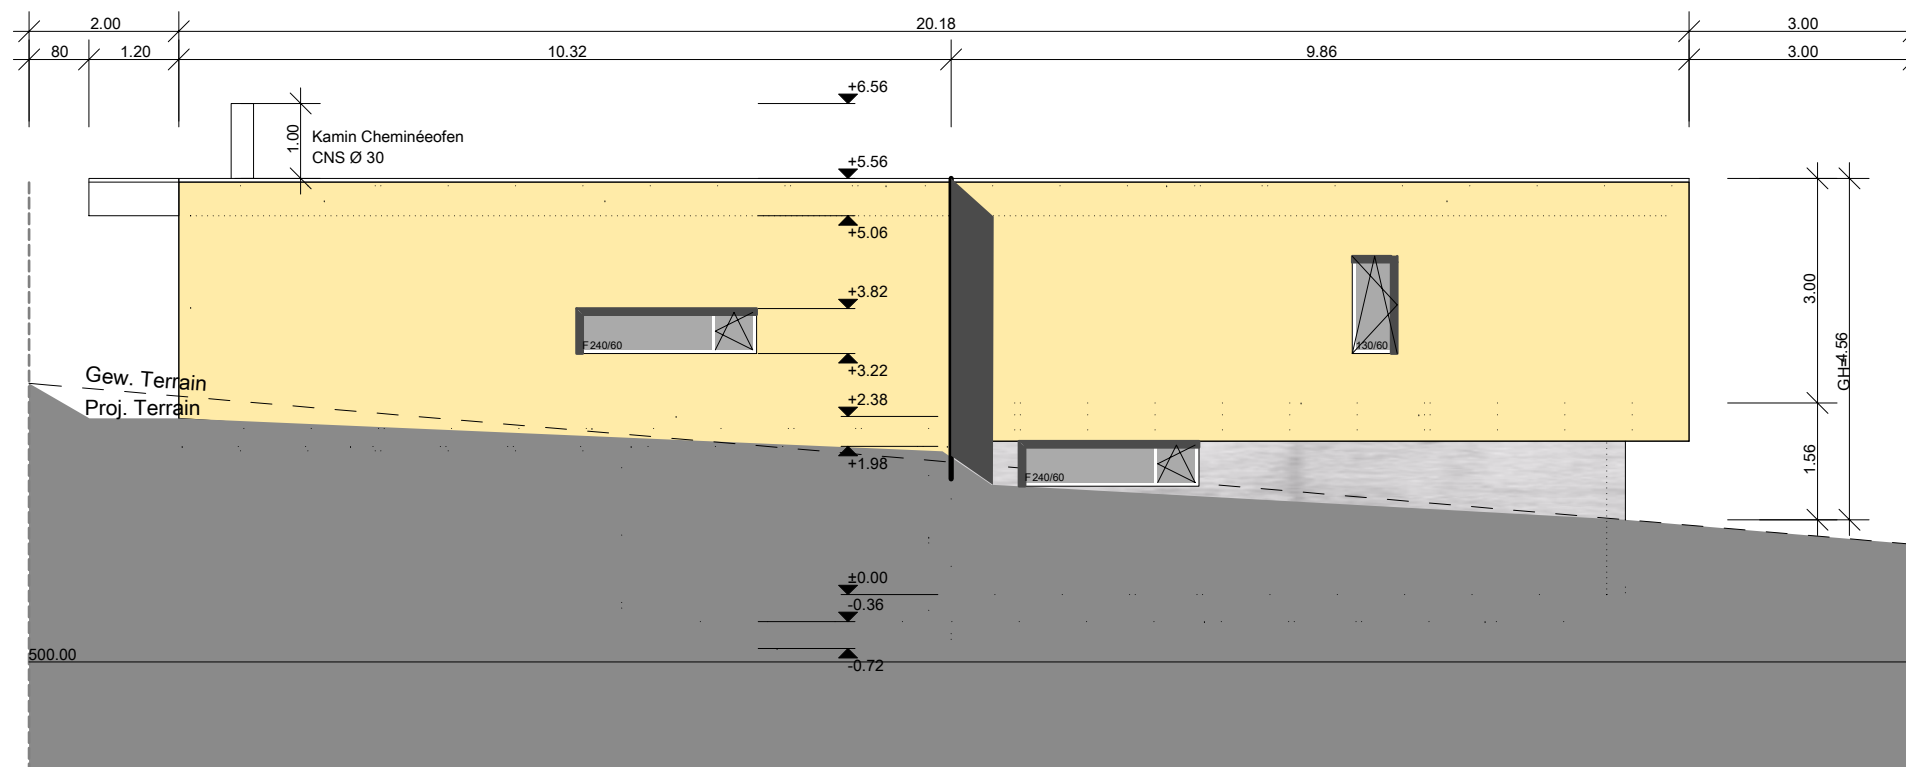


Ansicht Ost



Ansicht Süd



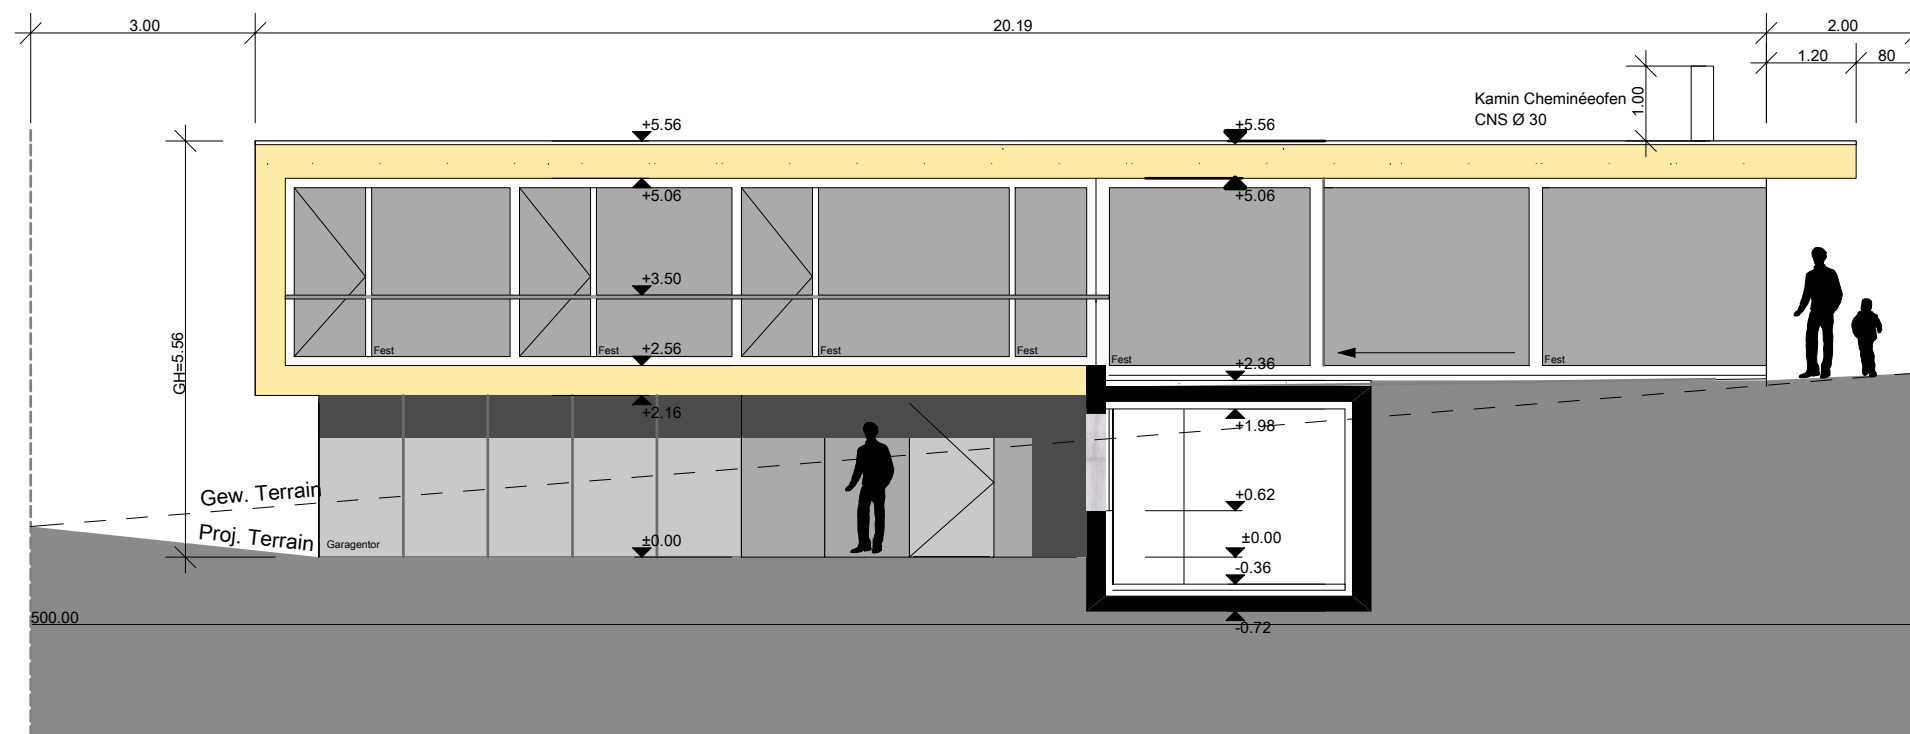

Ansicht West